



«ПМ»ОСНОВА»

Общество с ограниченной
ответственностью
«Проектная мастерская «ОСНОВА»

690087, г. Владивосток, Сабанеева 15, оф. 352,
тел. 292-36-37

***Устройство ограждающей конструкции (фальшфасада)
на объекте культурного наследия регионального значения
«Клуб «Лотос» расположенного по адресу:
Приморский край, г. Владивосток,
ул. Адмирала Фокина, 12***

Проект

21182-АС

Главный инженер проекта

А.Л. Федоров

г. Владивосток, 2021

Ведомость чертежей основного комплекта марки АС

Лист	Наименование	Примеч.
1	2	3
1	Общие данные	
2	Ситуационный план.	
3	Фото существующего фасада 1 со стороны ул.Семеновской	
	Фото существующего фасада 2	
4	Общий вид . Фасад 1. Фасад 2	
5	Фасад 1. Сборочный чертеж	
6	Фасад 1. Разрезы 1-1 – 4-4	
7	Фасад 2. Сборочный чертеж	
8	Фасад 2. Разрезы 1-1 – 4-4	
9	Спецификация элементов	

Проект выполнен в соответствии с заданием на проектирование
Проектное предложение по устройству ограждающей конструкции (фальшфасада) на объекте культурного наследия регионального значения «Клуб «Лотос» (регистрационный номер в едином государственном реестре объектов культурного наследия (памятников истории и культуры) народов Российской Федерации 251410144570005), расположенного по адресу: Приморский край, г.Владивосток, ул.Адмирала Фокина, 12.

Фасад закрывается банерной тканью – сеткой с нанесенным на нем изображением, нижняя часть фасада –зашивка АКП по металлическому каркасу
Конструкция рассчитана на нормативный скоростной напор ветра 48 кгс/кв.м.

Все металлические конструкции окрасить защитным составом.

Климатический район строительства	IIз
Расчетная температура наиболее холодной пятидневки на основании СНиП 23-01-99*	-минус 25 С
Расчетная снеговая нагрузка для II района на основании СП 20.13330.2011	-120 кг/м2
Нормативная ветровая нагрузка для IV района на основании СП 20.13330.2011	-48 кг/м2
Сейсмичность района	-6 баллов
Сейсмичность площадки	-6 баллов

Рабочие чертежи соответствуют требованиям экологических, санитарно-гигиенических, противопожарных и других норм, действующих на территории Российской Федерации и обеспечивающих безопасную для жизни и здоровья людей, эксплуатацию объекта при соблюдении предусмотренных рабочими чертежами норм и мероприятий

инженер /Федорова/

Согласовано

Инв. № подл.

Взам. инв. №


Подп. и дата

						21182 – АС					
						Устройство ограждающей конструкции (фальшфасада) на объекте культурного наследия регионального значения «Клуб «Лотос» расположенного по адресу: Приморский край, г. Владивосток, ул. Адмирала Фокина, 12					
Изм.	Кол.уч.	Лист	№ док.	Подп.	Дата				Стадия	Лист	Листов
ГИП		Федоров							П	1	9
Разраб.		Федорова									

Ситуационный план

фасад 1

фасад 2

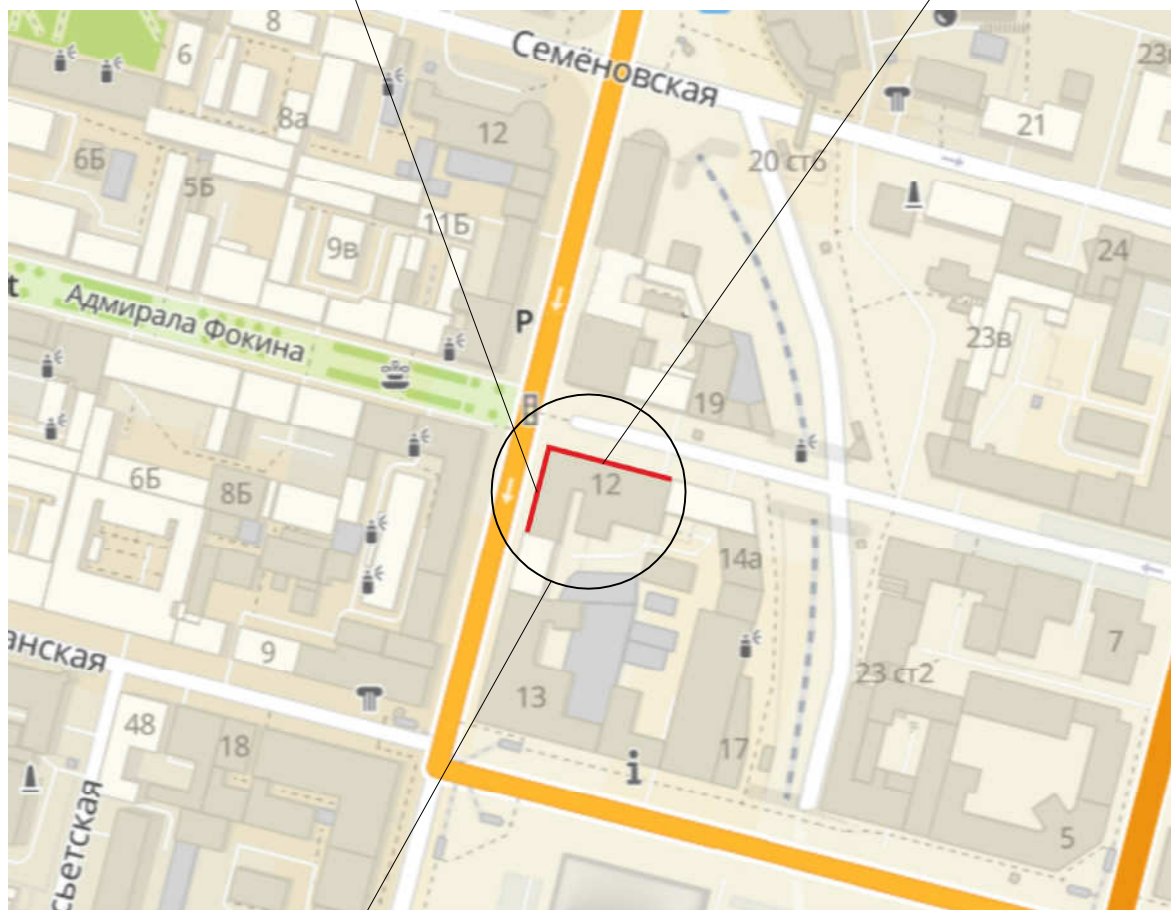

Месторасположение объекта

						21182 – АС		
						Устройство ограждающей конструкции (фальшфасада) на объекте культурного наследия регионального значения «Клуб «Лотос» расположенного по адресу: Приморский край, г. Владивосток, ул. Адмирала Фокина, 12		
Изм.	Кол. уч.	Лист	№ док.	Подп.	Дата		Стадия	Лист
Разраб.		Федорова					П	2
						Ситуационный план	Проектная мастерская "ОСНОВА"	

Фото существующего фасада 1



Фото существующего фасада 2



						21182 – АС		
						Устройство ограждающей конструкции (фальшфасада) на объекте культурного наследия регионального значения «Клуб «Лотос» расположенного по адресу: Приморский край, г. Владивосток, ул. Адмирала Фокина, 12		
Изм.	Кол. уч.	Лист	№ док.	Подп.	Дата			
Разраб.	Федорова						Стадия	Лист
							П	3
						Фото существующего фасада 1 со стороны ул.Семеновской	Проектная мастерская "ОСНОВА"	
						Фото существующего фасада 2		


Общий вид
Фасад 1



Фасад 2



						21182 – АС		
						Устройство ограждающей конструкции (фальшфасада) на объекте культурного наследия регионального значения «Клуб «Лотос» расположенного по адресу: Приморский край, г. Владивосток, ул. Адмирала Фокина, 12		
Изм.	Кол. уч.	Лист	№ док.	Подп.	Дата			
Разраб.		Федорова						
						Стадия	Лист	Листов
						П	4	
						Общий вид Фасад 1. Фасад 2		
						Проектная мастерская "ОСНОВА"		

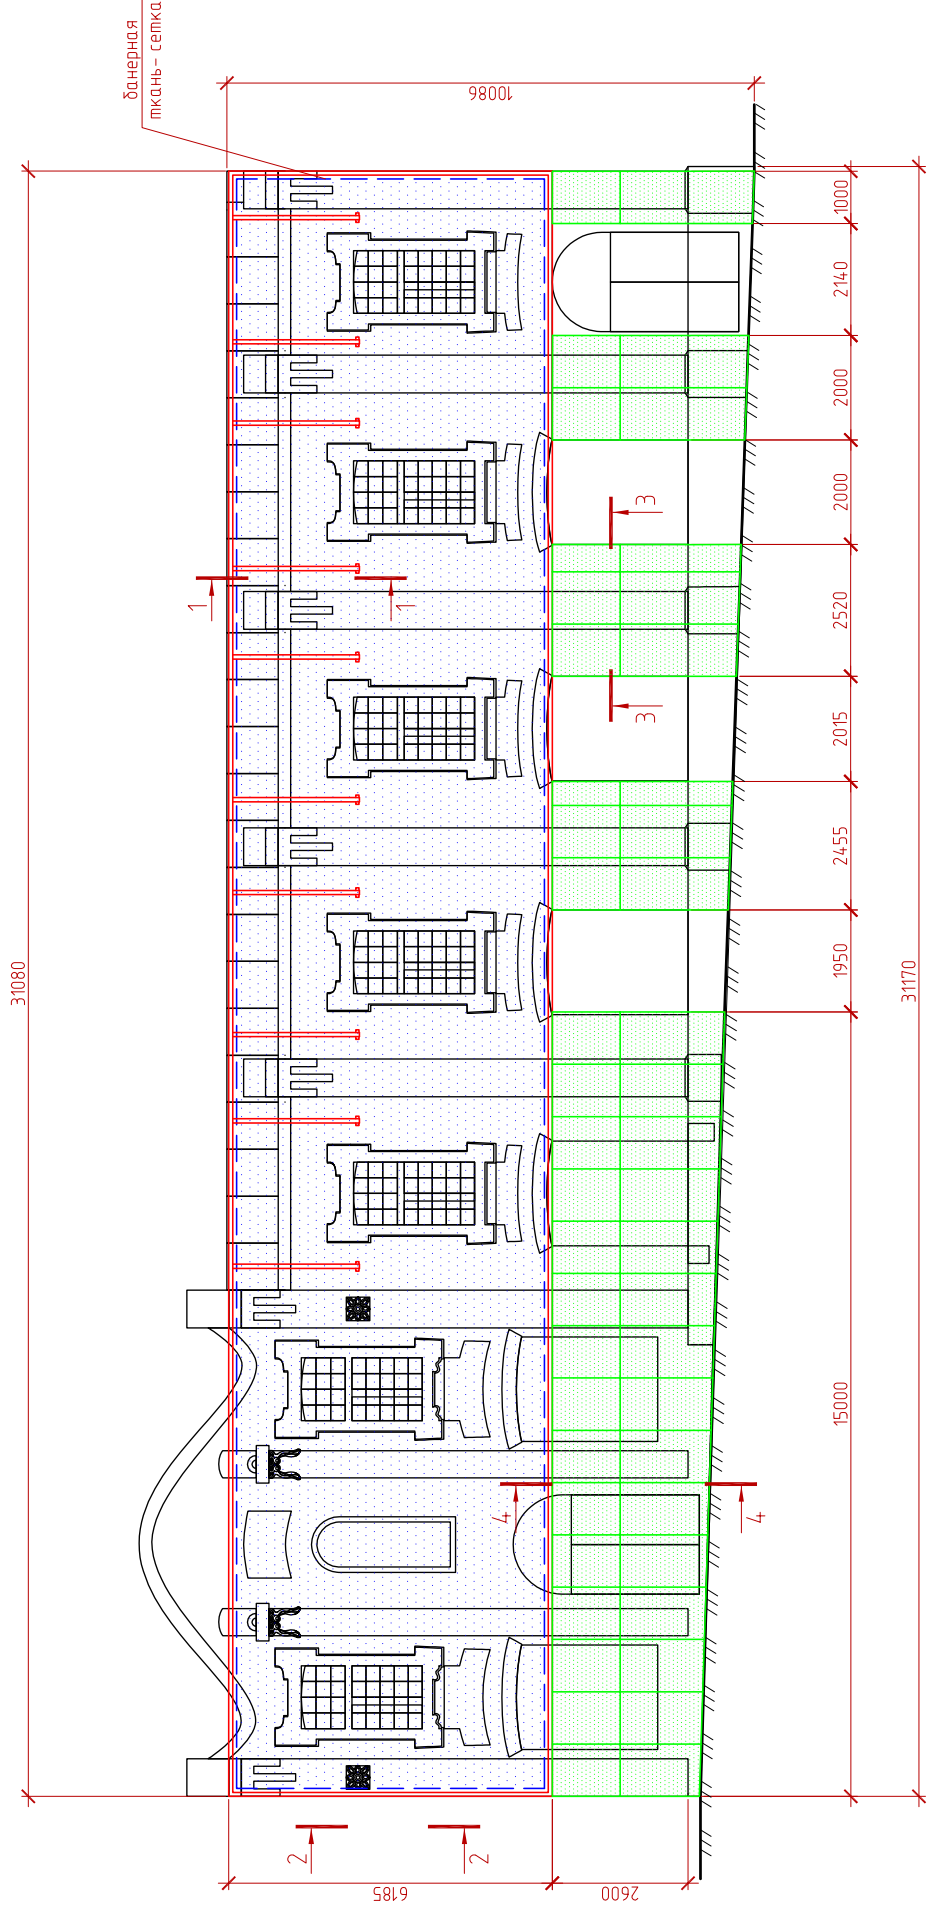


Условные обозначения:

- композитная панель (АКП)
- баннерная ткань-сетка

Размеры уточнить по месту

21182-АС					
Устройство ограждающей конструкции (фальшфасада) на объекте культового наследия регионального значения «Клад «Лотос» расположенного по адресу: Приморский край, г. Владивосток, ул. Адмирала Фокина, 12					
Изм.	Кол.уч.	Лист	№ док.	Подп.	Дата
Разраб.	Федорова				
Стация			Лист	Листов	
			П	5	
Фасад 1. Сборочный чертеж			Проектная мастерская "ОСНОВА"		

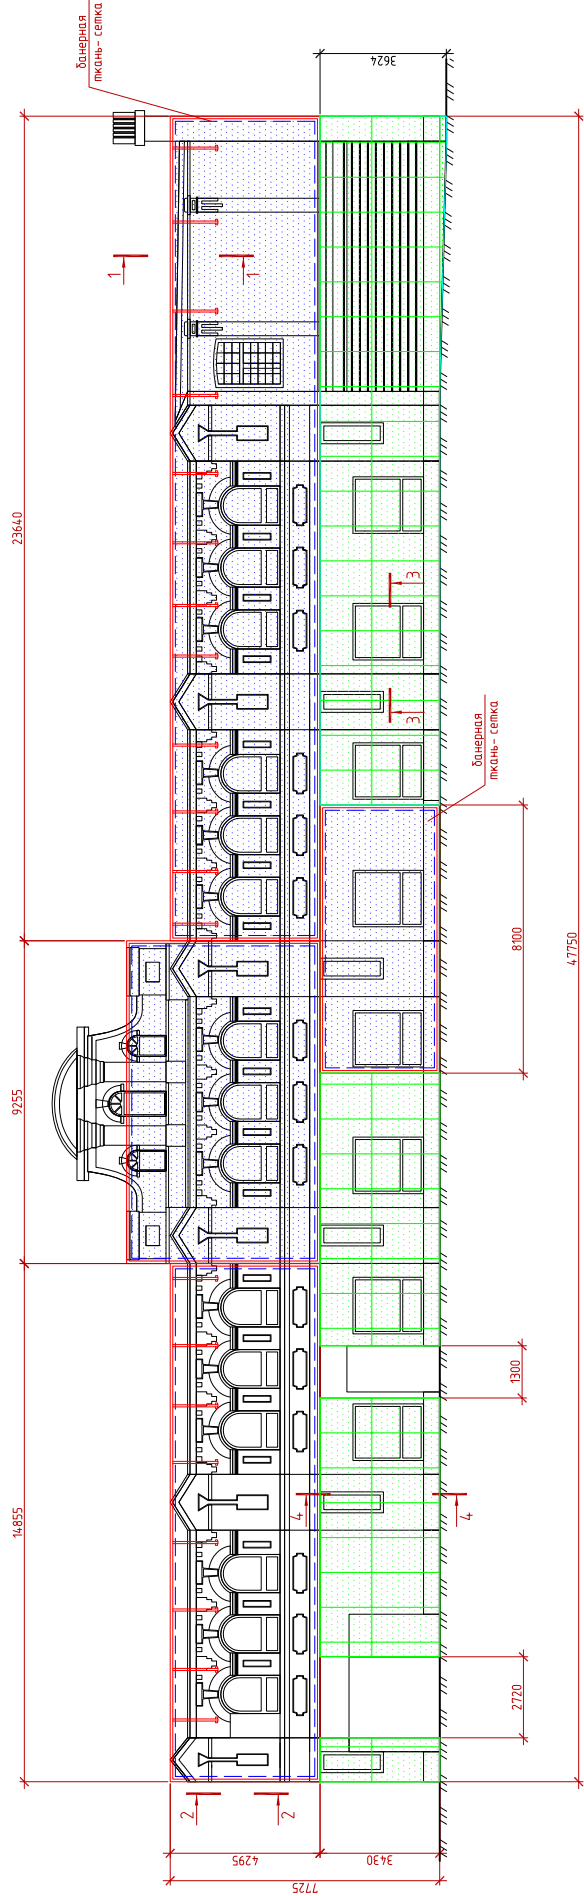

Размеры уточнить по месту

Условные обозначения:

- композитная панель (АКП)
- балерная пканы-сетка

21182-АС									
Устройство ограждающей конструкции (фальстада) на объекте культурного наследия регионального значения «Клуб «Лотос» расположенного по адресу: Приморский край, г. Владивосток, ул. Адмирала Фокина, 12									
Изм.	Км.уч.	Лист	№ док.	Подп.	Дата				
Разраб.		Федорова				Стадия	Лист	Листов	
						П	7		
						Фасад 2. Сборочный чертеж			
						Проектирующая организация "ПРИВАТ"			

Спецификация элементов

Марка поз.	Обозначение	Наименование	Кол.	Масса ед. кг.	Примечание
		Фасад 1			
1	ГОСТ 8639-82	□80x80x3, м.поз.	25		
2	ГОСТ 8639-82	□60x60x3, м.поз.	2		
3	ГОСТ 8639-82	└75x8, м.поз.	77		
4	ГОСТ 8639-82	φ30x3 м.поз.	75		
5	ГОСТ 8639-82	□60x40x3 м.поз.	126		
6					
7	ГОСТ 103-06	ст.лист t=5мм м2	0.5		
8	ГОСТ 103-06	ст.лист t=8мм м2	1		
9	ГОСТ 8639-82	АКП 4мм м2	75		
10		банерная ткань - сетка м2	200		
11		проф. лист 44Н м2	21		
		Фасад 2			
1	ГОСТ 8639-82	□60x60x3 м.поз.	30		
2	ГОСТ 8639-82	□60x40x3 м.поз.	4		
3	ГОСТ 8639-82	└75x8, м.поз.	151		
4	ГОСТ 8639-82	φ30x3 м.поз.	147		
5	ГОСТ 8639-82	□60x40x3 м.поз.	173		
6					
7	ГОСТ 103-06	ст.лист t=5мм м2	1		
8		ст.лист t=8мм м2	1.5		
9	ГОСТ 8639-82	АКП 4мм м2	126		
10		банерная ткань - сетка м2	243		
11		проф. лист 44Н м2	20		

Размеры и количество элементов уточнять по месту
Крепежные элементы в спецификации не учитываются
Все сварные швы выполнять ручной дуговой сваркой, катет шва равен наименьшей толщине свариваемых деталей.. Поверхность изделия очистить и огрунтовать грунтовкой ГФ-021 в два слоя
Анкера использовать на хим. связующем

						21182-АС		
						Устройство ограждающей конструкции (фальшфасада) на объекте культурного наследия регионального значения «Клуб «Лотос» расположенного по адресу: Приморский край, г. Владивосток, ул. Адмирала Фокина, 12		
Изм.	Кол.уч.	Лист	№ док.	Подп.	Дата			
Разраб.	Федорова					Спецификация элементов	Стадия	Лист
							П	9
							Проектная мастерская "ОСНОВА"	