



«ПМ»ОСНОВА»

Общество с ограниченной
ответственностью
«Проектная мастерская «ОСНОВА»

690087, г. Владивосток, Сабанеева 15, оф. 352,
тел. 292-36-37

***Устройство ограждающей конструкции (фальшфасада)
на объекте культурного наследия регионального значения
«Клуб «Лотос» расположенного по адресу:
Приморский край, г. Владивосток,
ул. Адмирала Фокина, 12***

Проект

21182-АС

Главный инженер проекта

А.Л. Федоров

г. Владивосток, 2021

Согласовано

Ведомость чертежей основного комплекта марки АС

Лист	Наименование	Примеч.
1	2	3
1	Общие данные	
2	Ситуационный план.	
3	Фото существующего фасада 1 со стороны ул.Семеновской	
	Фото существующего фасада 2	
4	Общий вид . Фасад 1. Фасад 2	
5	Фасад 1. Сборочный чертеж	
6	Фасад 1. Разрезы 1-1 – 4-4	
7	Фасад 2. Сборочный чертеж	
8	Фасад 2. Разрезы 1-1 – 4-4	
9	Спецификация элементов	

Проект выполнен в соответствии с заданием на проектирование
 Проектное предложение по устройству ограждающей конструкции (фальшфасада) на объекте культурного наследия регионального значения «Клуб «Лотос» (регистрационный номер в едином государственном реестре объектов культурного наследия (памятников истории и культуры) народов Российской Федерации 251410144570005), расположенного по адресу: Приморский край, г.Владивосток, ул.Адмирала Фокина, 12.

Фасад закрывается банерной тканью – сеткой с нанесенным на нем изображением, нижняя часть фасада – зашивка АКП по металлическому каркасу
 Конструкция рассчитана на нормативный скоростной напор ветра 48 кгс/кв.м.
 Все металлические конструкции окрасить защитным составом.


Климатический район строительства IIз
 Расчетная температура наиболее холодной пятидневки на основании СНиП 23-01-99* –минус 25 С
 Расчетная снеговая нагрузка для II района на основании СП 20.13330.2011 –120 кг/м2
 Нормативная ветровая нагрузка для IV района на основании СП 20.13330.2011 –48 кг/м2
 Сейсмичность района –6 баллов
 Сейсмичность площадки –6 баллов

Рабочие чертежи соответствуют требованиям экологических, санитарно-гигиенических, противопожарных и других норм, действующих на территории Российской Федерации и обеспечивающих безопасную для жизни и здоровья людей, эксплуатацию объекта при соблюдении предусмотренных рабочими чертежами норм и мероприятий

инженер /Федорова/

21182-АС					
Устройство ограждающей конструкции (фальшфасада) на объекте культурного наследия регионального значения «Клуб «Лотос» расположенного по адресу: Приморский край, г. Владивосток, ул. Адмирала Фокина, 12					
Изм.	Кол.уч.	Лист	№ док.	Подп.	Дата
ГИП		Федоров			
Разраб.		Федорова			
Общие данные				Проектная мастерская "ОСНОВА"	

Ситуационный план

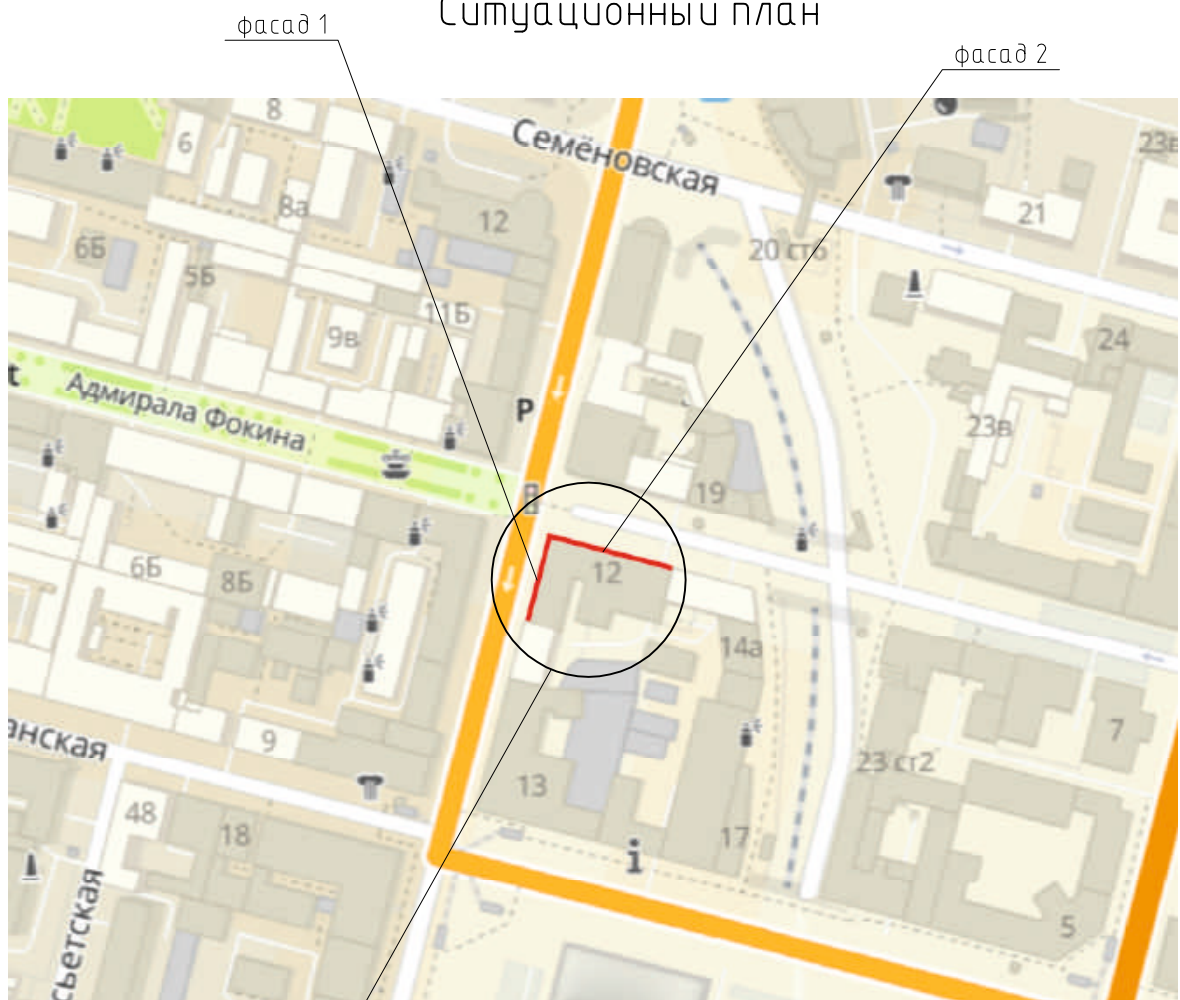

Месторасположение объекта

						21182-АС		
						Устройство ограждающей конструкции (фальшфасада) на объекте культурного наследия регионального значения «Клуб «Лотос» расположенного по адресу: Приморский край, г. Владивосток, ул. Адмирала Фокина, 12		
Изм.	Кол.уч.	Лист	№ док.	Подп.	Дата			
Разраб.	Федорова					Стадия		Листов
						П 2		
						Ситуационный план		Проектная мастерская "ОСНОВА"

Фото существующего фасада 1
со стороны ул.Алеутская



Фото существующего фасада 2



						21182-АС		
						Устройство ограждающей конструкции (фальшфасада) на объекте культурного наследия регионального значения «Клуб «Лотос» расположенного по адресу: Приморский край, г. Владивосток, ул. Адмирала Фокина, 12		
Изм.	Кол.уч.	Лист	№ док.	Подп.	Дата			
Разраб.	Федорова						Стадия	Лист
							П	3
						Фото существующего фасада 1 со стороны ул.Алеутская Фото существующего фасада 2	Проектная мастерская "ОСНОВА"	

Общий вид
Фасад 1 (со стороны ул. Алеутская)




Фасад 2



						21182 – АС				
						Устройство ограждающей конструкции (фальшфасада) на объекте культурного наследия регионального значения «Клуб «Лотос» расположенного по адресу: Приморский край, г. Владивосток, ул. Адмирала Фокина, 12				
Изм.	Кол.уч.	Лист	№ док.	Подп.	Дата					
								Стадия	Лист	Листов
Разраб.		Федорова						П	4	
						Общий вид Фасад 1. Фасад 2		Проектная мастерская "ОСНОВА"		



Условные обозначения:

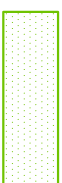



композиционная панель (АКП)



базисная ткань – сетка


Размеры уточнить по месту

						Устройство ограждающей конструкции (фальшфасада) на объекте культурного наследия регионального значения «Клуб «Лотос» расположенного по адресу: Приморский край, г. Владивосток, ул. Адмирала Фокина, 12
Изм.	Кол. уч.	Лист	№ док.	Подп.	Дата	
Разраб.		Федорова				
						Фасад 1. Сборный чертеж
						Проектная мастерская "ОСНОВА"

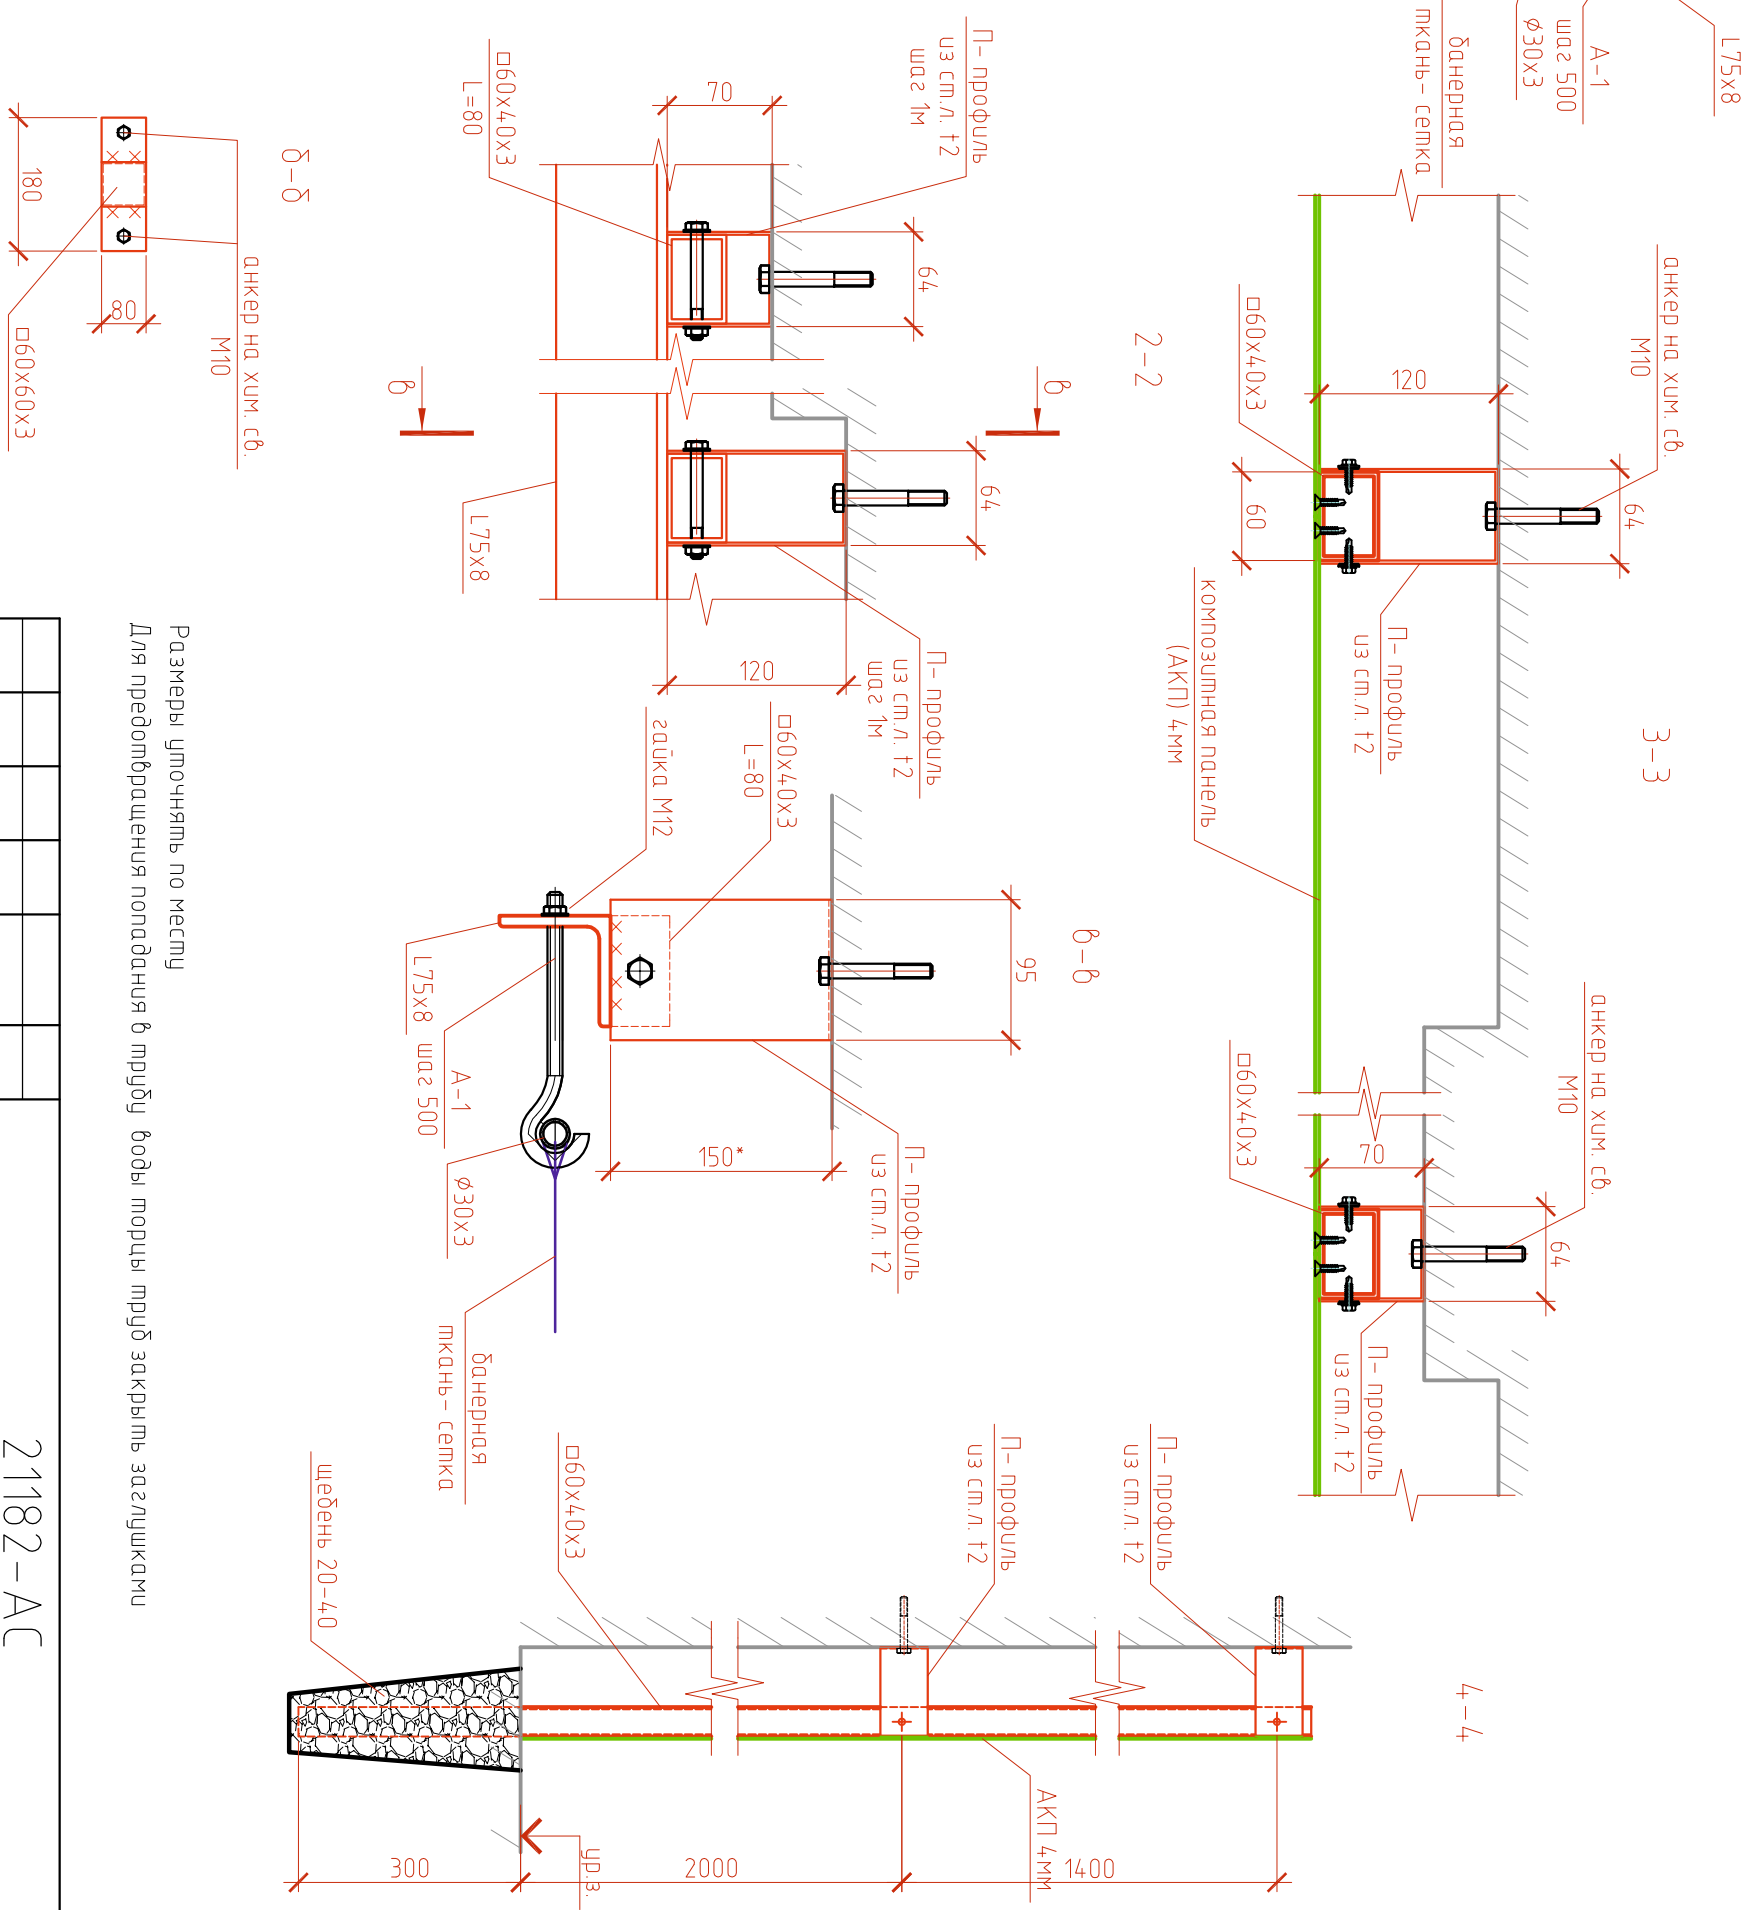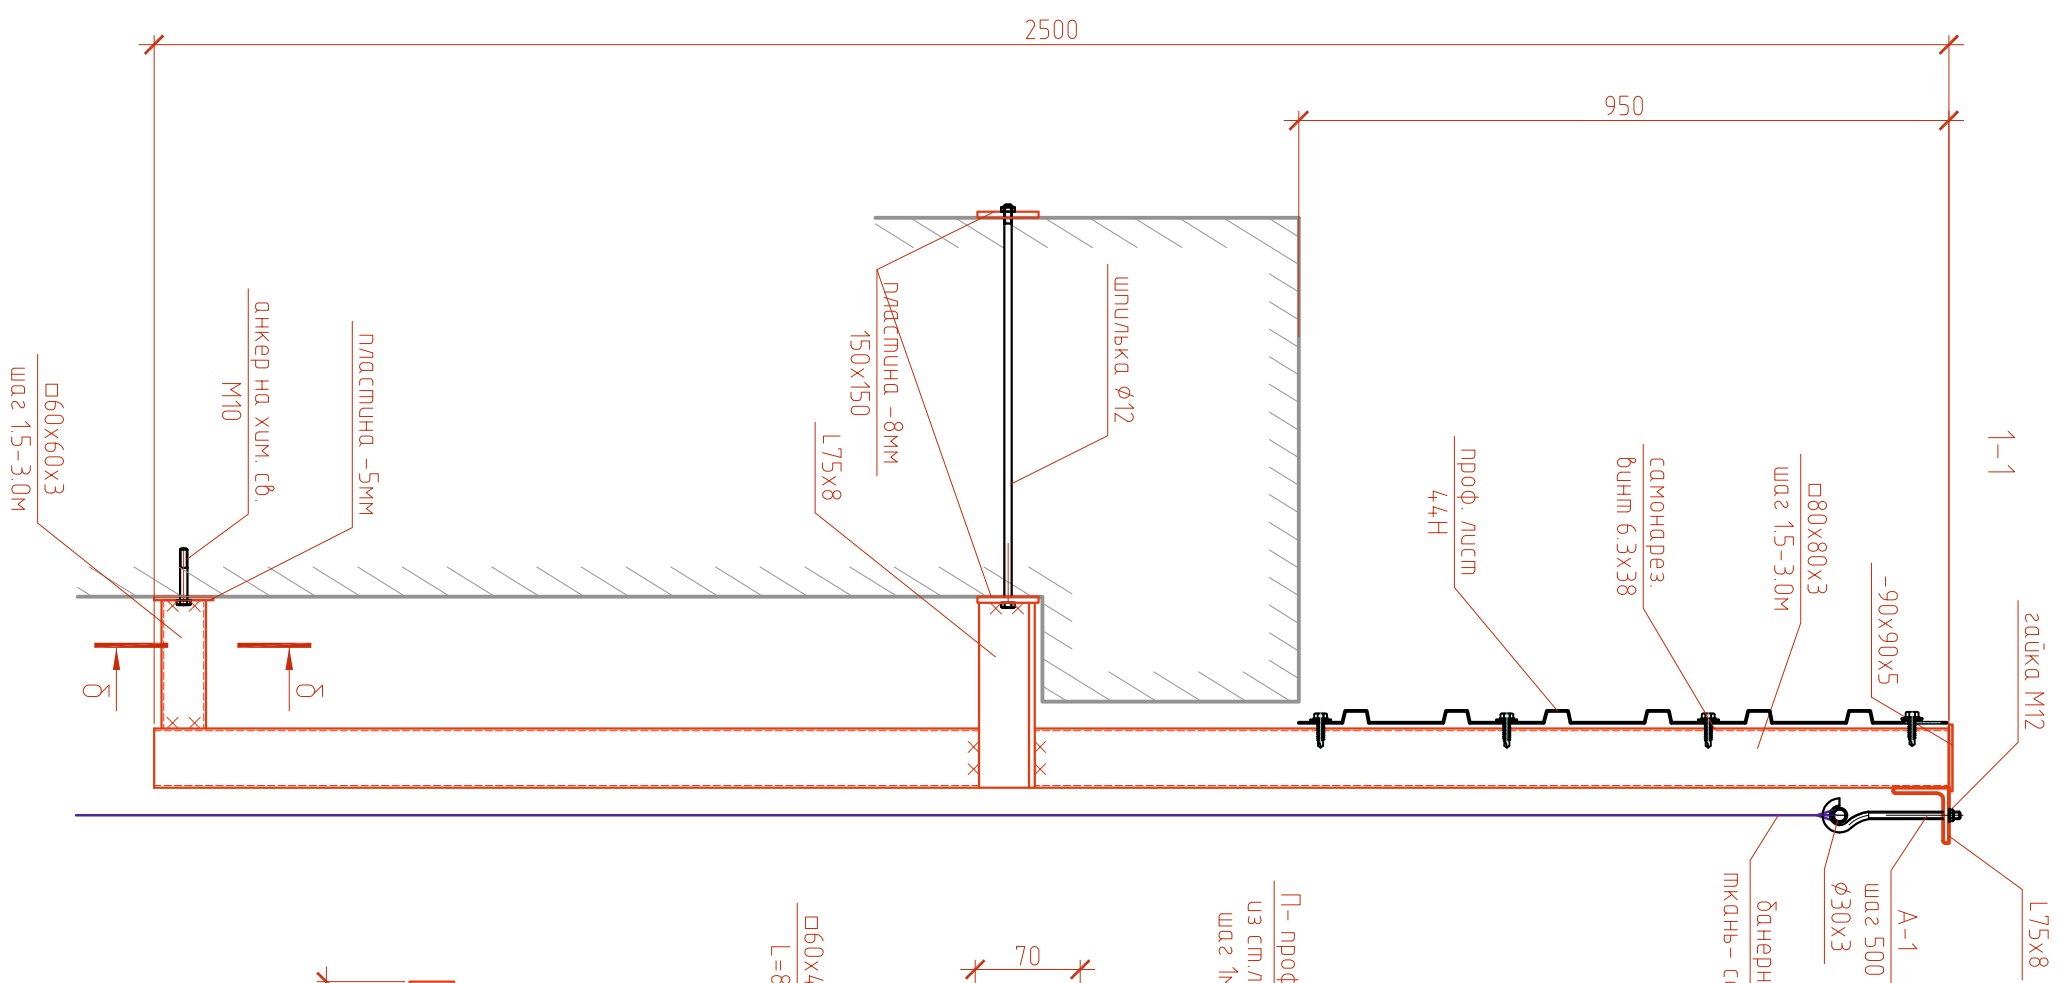

Размеры уточнять по месту
Для предотвращения попадания в трубу воды торцы труб закрыть заглушками


[illegible]

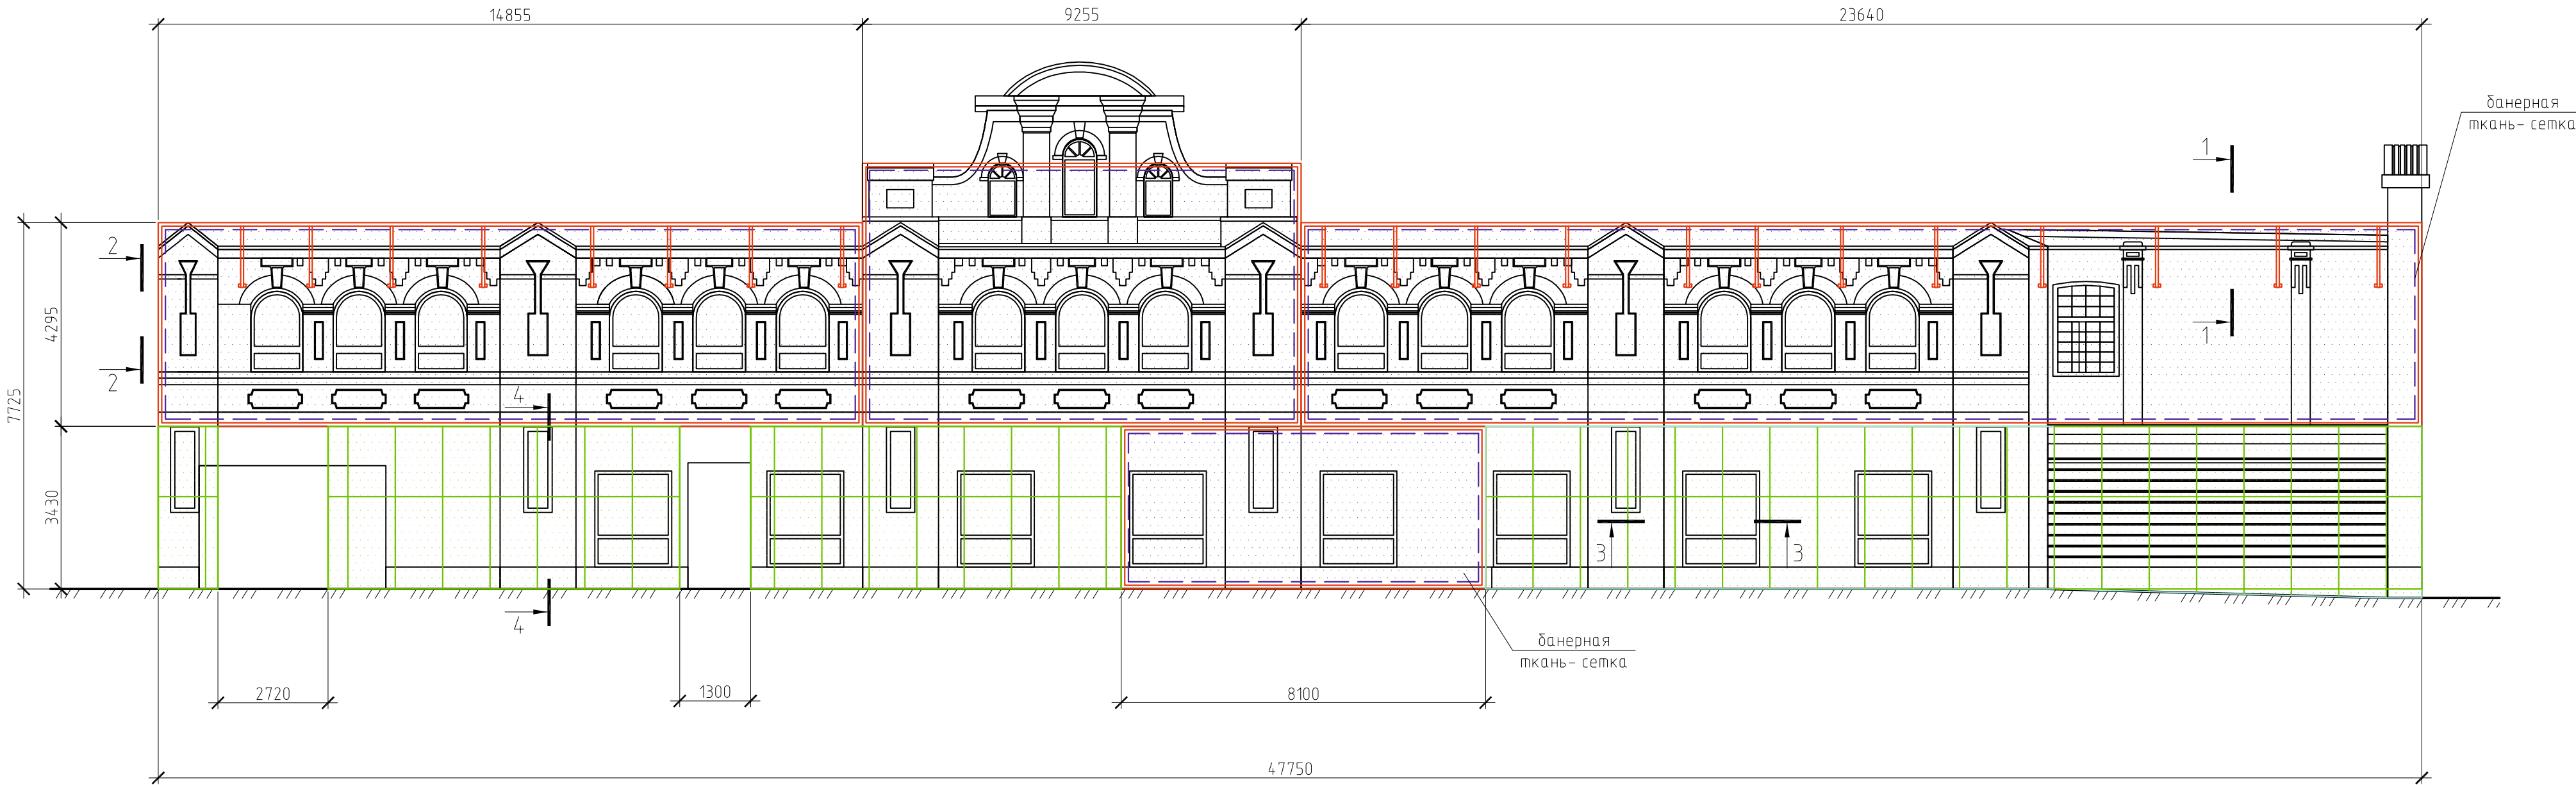

Условные обозначения:







композитная панель (АКП)

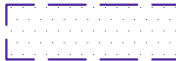

банерная ткань-сетка

Размеры уточнить по месту

						21182-АС			
						Устройство ограждающей конструкции (фальшфасада) на объекте культурного наследия регионального значения «Клуб «Лотос» расположенного по адресу: Приморский край, г. Владивосток, ул. Адмирала Фокина, 12			
Изм.	Кол.уч.	Лист	№ док.	Подп.	Дата		Стадия	Лист	Листов
Разраб.		Федорова					П	7	
						Фасад 2. Сборочный чертеж		Проектная мастерская "ОСНОВА"	

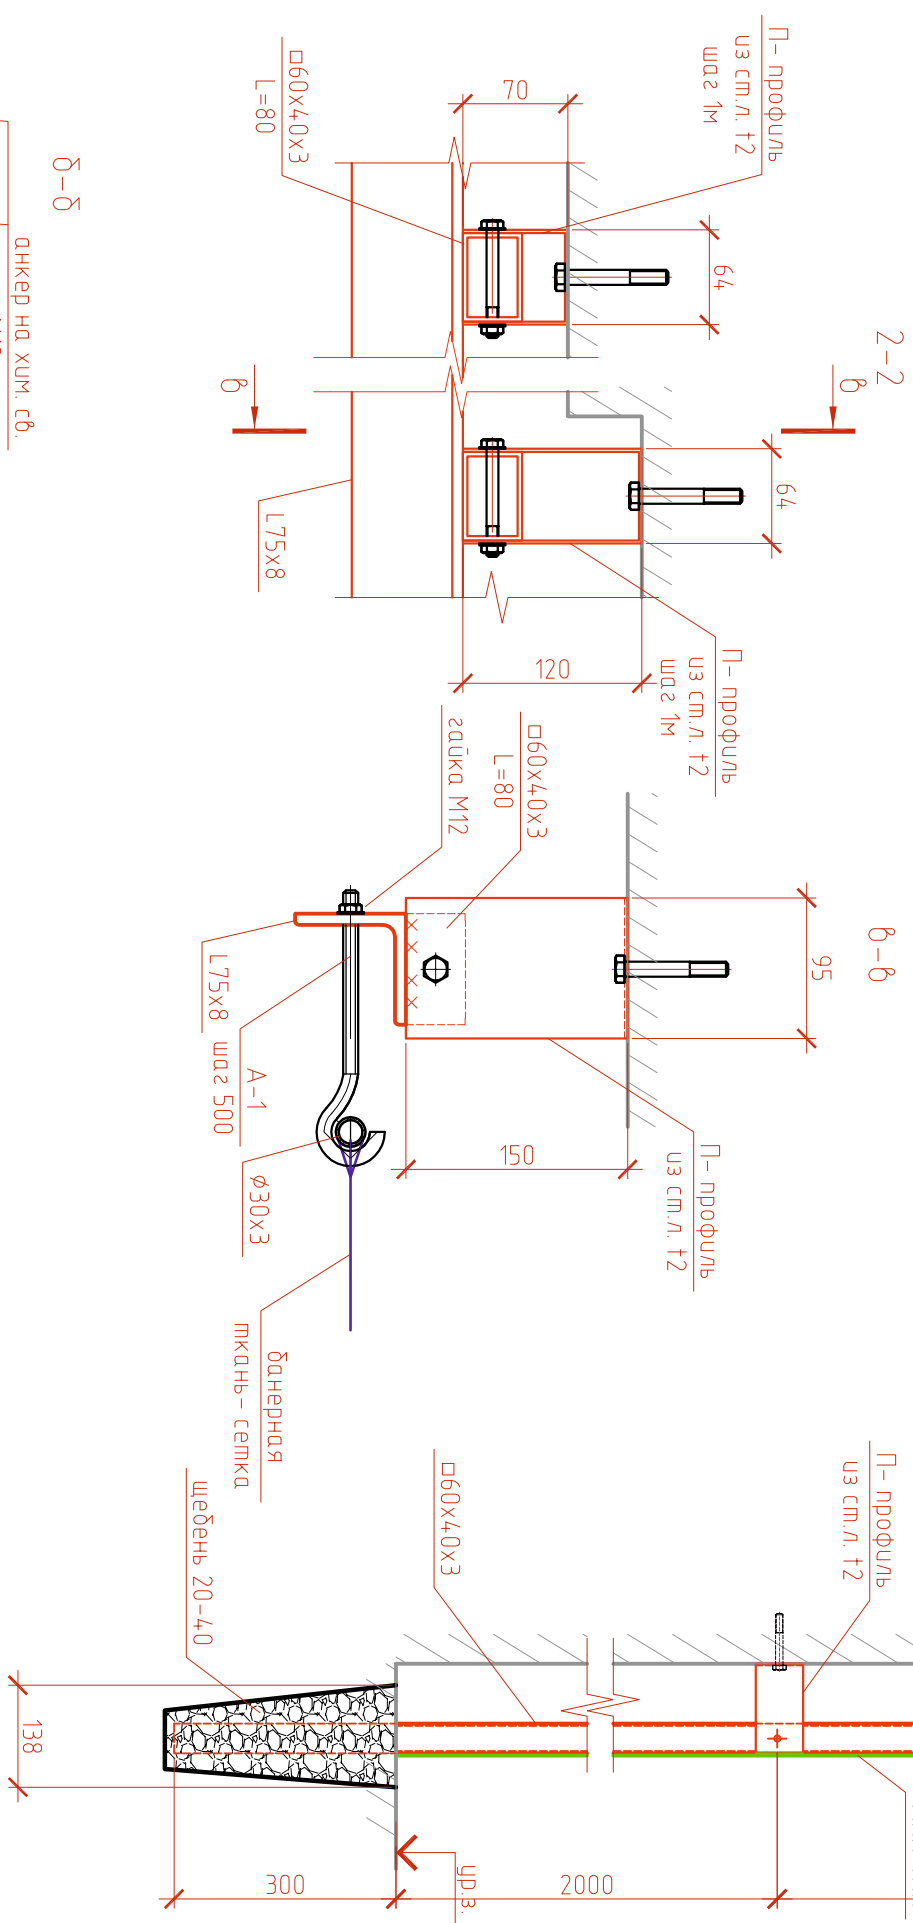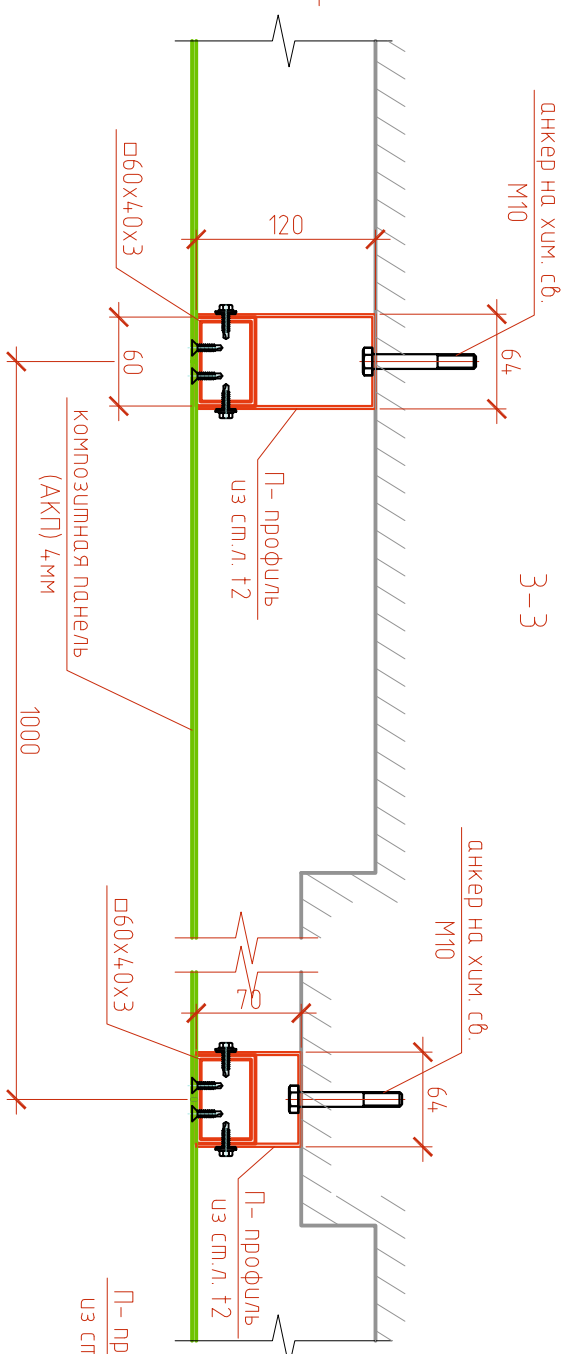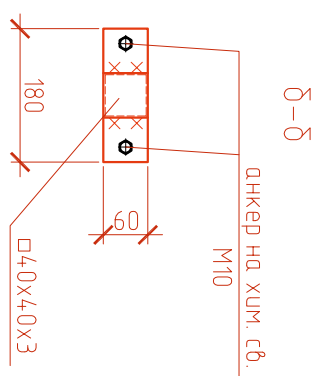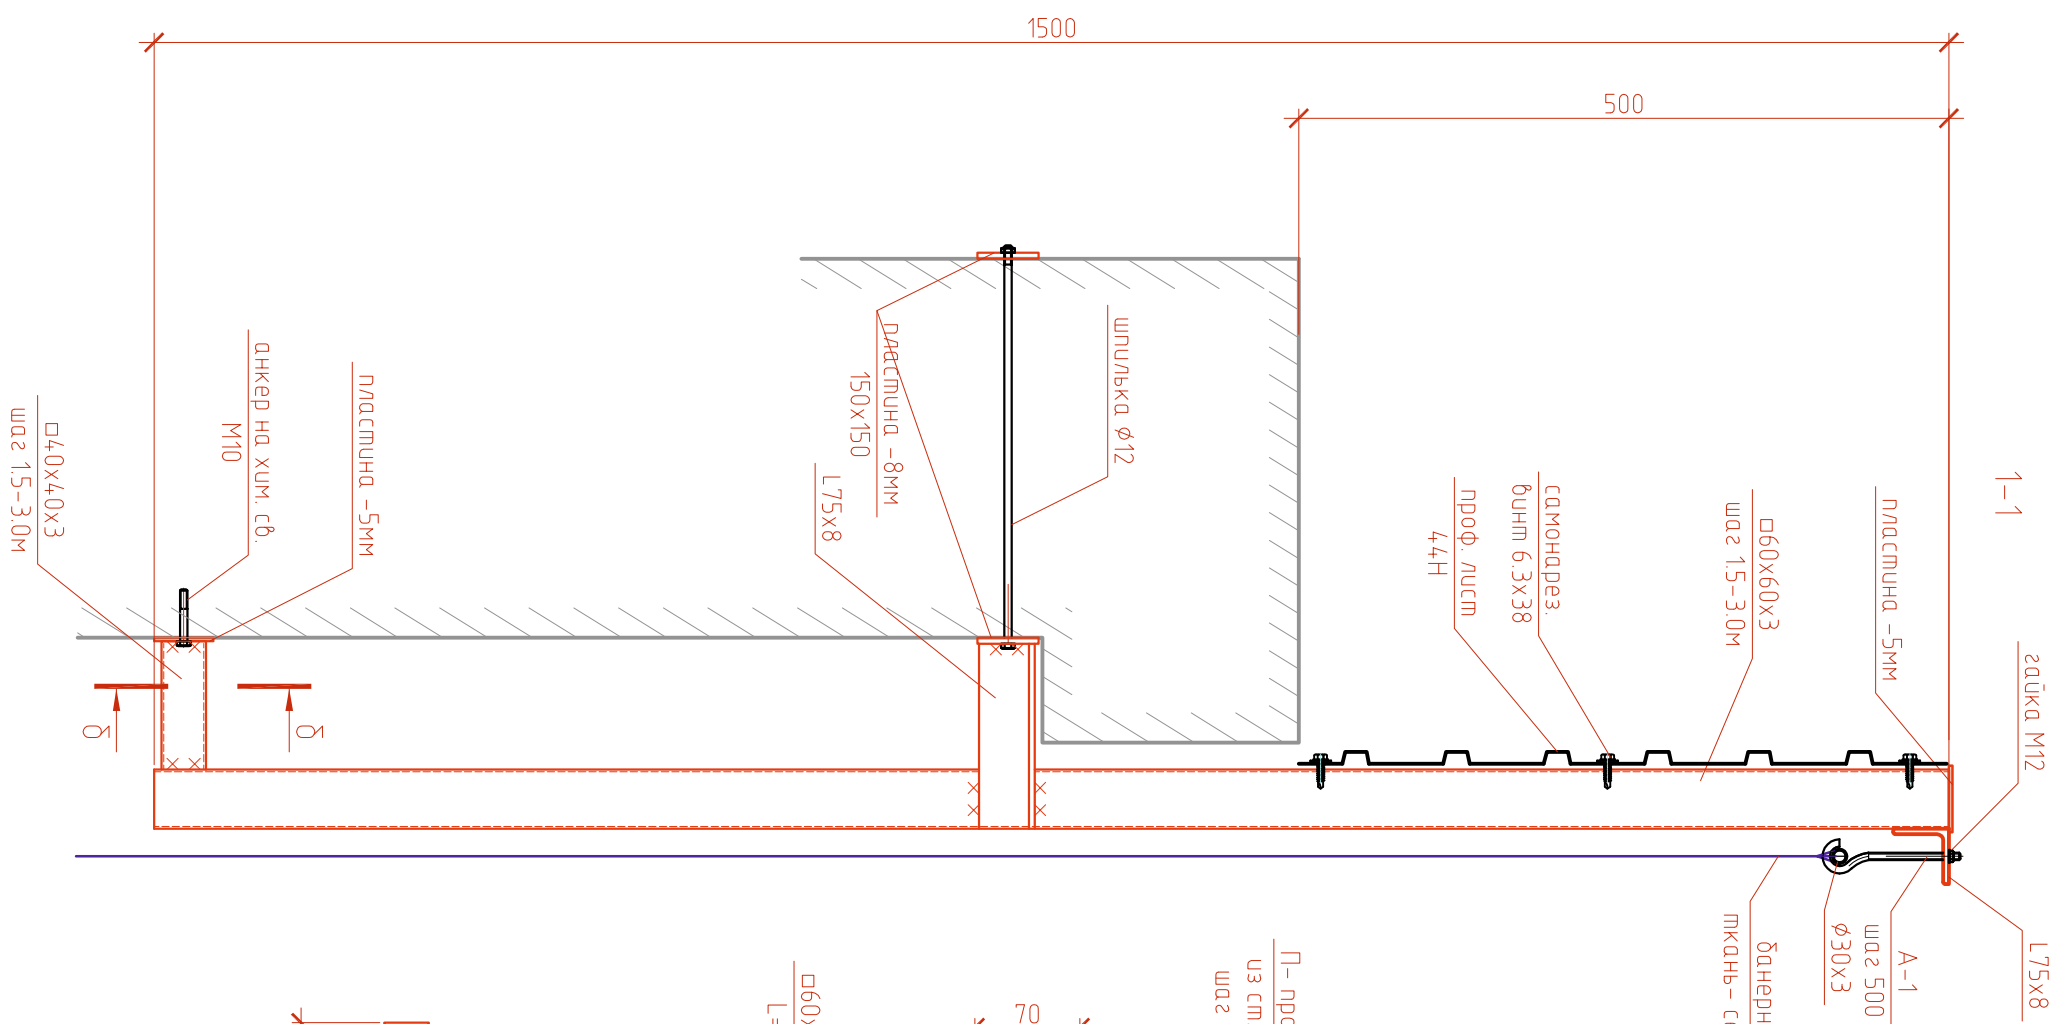

Размеры уточняют по месту
Для предотвращения попадания воды торцы шруба закрыть заглушками

							Устройство ограждающей конструкции (фальшфасада) на объекте культурного наследия регионального значения «Клуб «Лотос» расположенного по адресу: Приморский край, г. Владивосток, ул. Адмирала Фокина, 12		
Изм.	Кол.уч.	Листы	№ док.	Подп.	Дата				
Разраб.		Федорова							
Фасад 2. Сборочный чертеж									
							Смадия	Лист	Листов
							П	8	
Проектная мастерская "ОСНОВА"									

Спецификация элементов

Марка поз.	Обозначение	Наименование	Кол.	Масса ед. кг.	Примечание
		Фасад 1			
1	ГОСТ 8639-82	□80x80x3, м.поз.			
2	ГОСТ 8639-82	□60x60x3, м.поз.			
3	ГОСТ 8639-82	L 75x8, м.поз.			
4	ГОСТ 8639-82	φ30x3 м.поз.			
5	ГОСТ 8639-82	□60x40x3 м.поз.			
6		П-профиль из ст.лист t2. L=95мм м.поз.			
7	ГОСТ 103-06	ст.лист t=5мм м2			
8	ГОСТ 103-06	ст.лист t=8мм м2			
9	ГОСТ 8639-82	АКП 4мм м2			
10		банерная ткань - сетка м2			
11		проф. лист 44Н м2			
		Фасад 2			
1	ГОСТ 8639-82	□60x60x3 м.поз.			
2	ГОСТ 8639-82	□40x40x3 м.поз.			
3	ГОСТ 8639-82	L 75x8, м.поз.			
4	ГОСТ 8639-82	φ30x3 м.поз.			
5	ГОСТ 8639-82	□60x40x3 м.поз.			
6		П-профиль из ст.лист t2. L=95мм м.поз.			
7	ГОСТ 103-06	ст.лист t=5мм м2			
8		ст.лист t=8мм м2			
9	ГОСТ 8639-82	АКП 4мм м2			
10		банерная ткань - сетка м2			
11		проф. лист 44Н м2			

Размеры элементов уточнять по месту

Крепежные элементы в спецификации не учитываются

Все сварные швы выполнять ручной дуговой сваркой, катет шва равен наименьшей толщине свариваемых деталей.. Поверхность изделия очистить и огрунтовать грунтовкой ГФ-021 в два слоя

Анкера использовать на хим. связующем

						21182-АС		
						Устройство ограждающей конструкции (фальшфасада) на объекте культурного наследия регионального значения «Клуб «Лотос» расположенного по адресу: Приморский край, г. Владивосток, ул. Адмирала Фокина, 12		
Изм.	Кол. уч.	Лист	№ док.	Подп.	Дата			
Разраб.		Федорова				Спецификация элементов	Стадия	Лист
							П	9
							Проектная мастерская "ОСНОВА"	